


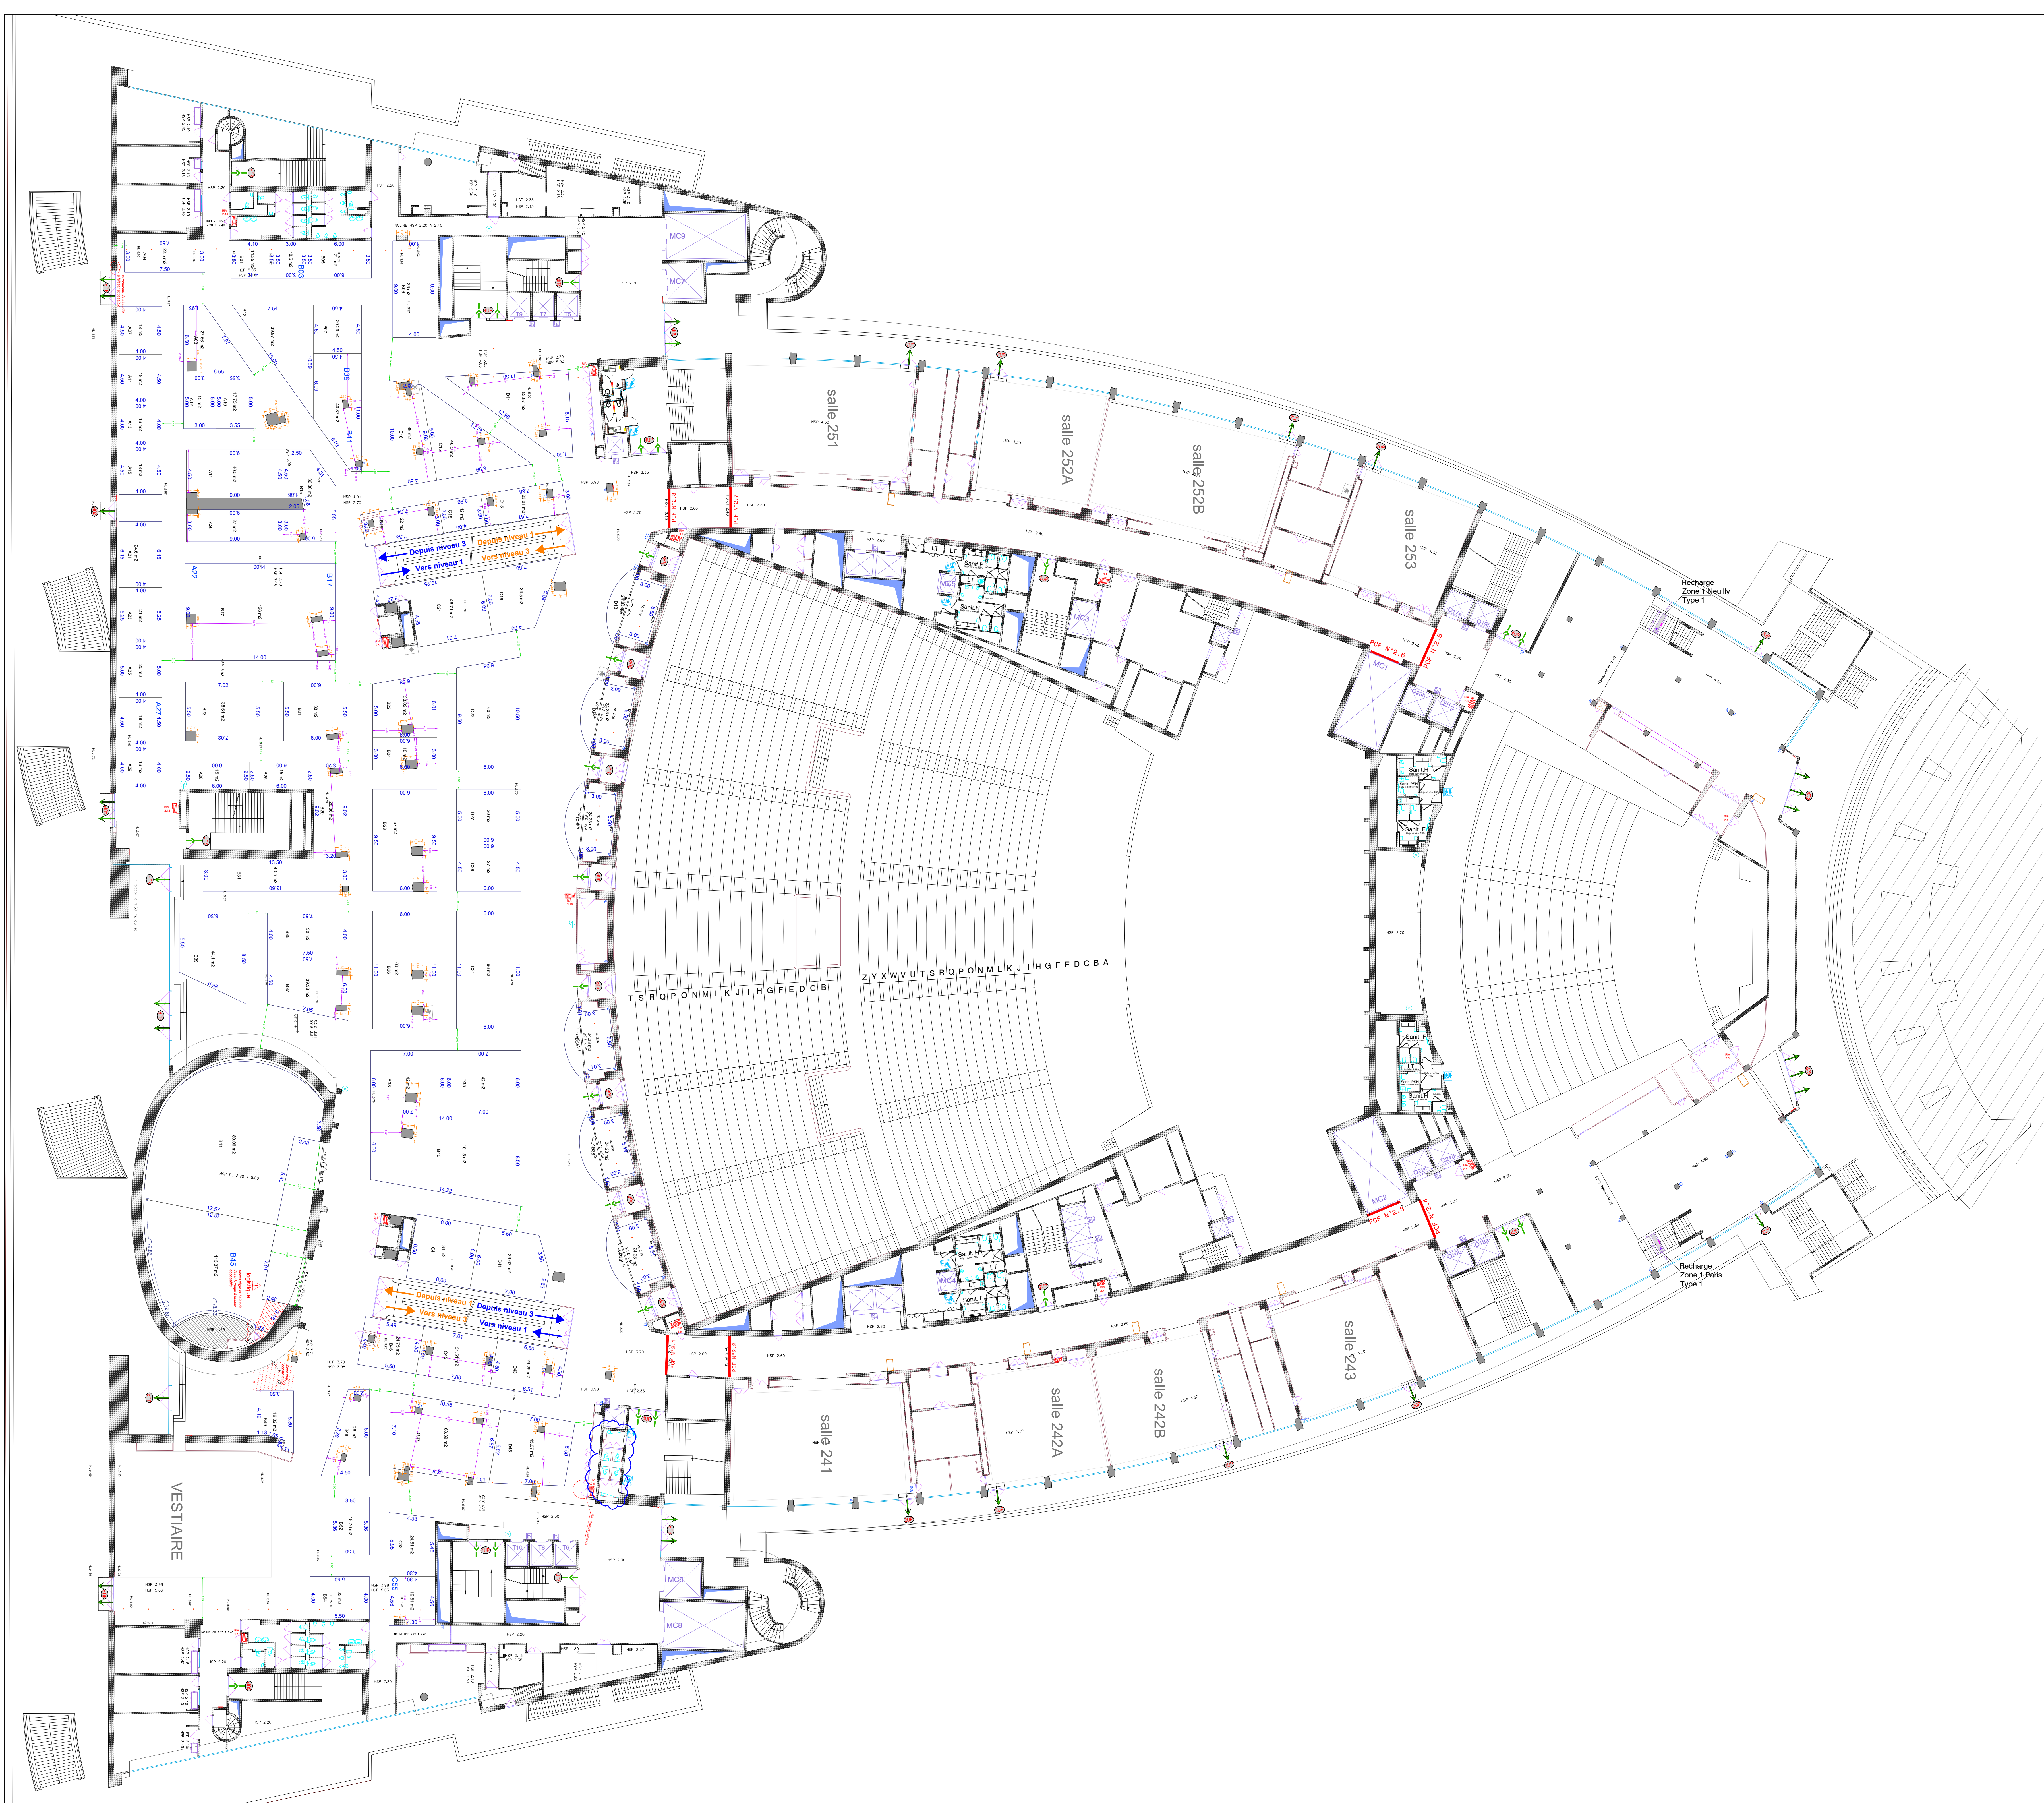

FAIRE DE DEMAIN
LE PLUS
BEL ENDROIT
À VIVRE

6, 7 et 8
décembre
2022

PARIS
PALAIS DES CONGRÈS

Niveau 2 - 23 juin 2022

Y:\KlipsMap\Plans\SIMI\1222\SIMI 2022_NIVEAU_2.dwg

Légende :

- Poteau
- R.I.A (Robinet d'Incendie Armé)
- Spécificité technique contacter le service logistique pour plus d'informations
- Cotes stand
- Distance stand <-> poteau
- Cotes poteau
- Cotes d'allée

Équipement	Quantité	Unité	Remarque
Poteau	1	Unité	
R.I.A	1	Unité	
Spécificité technique	1	Unité	
Cotes stand	1	Unité	
Distance stand <-> poteau	1	Unité	
Cotes poteau	1	Unité	
Cotes d'allée	1	Unité	

INFOPRO
digital

DIRECTION TECHNIQUE ET LOGISTIQUE
ANTONY PARC II
10 PLACE DU GÉNÉRAL DE GAULLE
BP 20156 - 92186 ANTONY CEDEX
01 79 06 76 66 - salonsimi@infopro-digital.com