


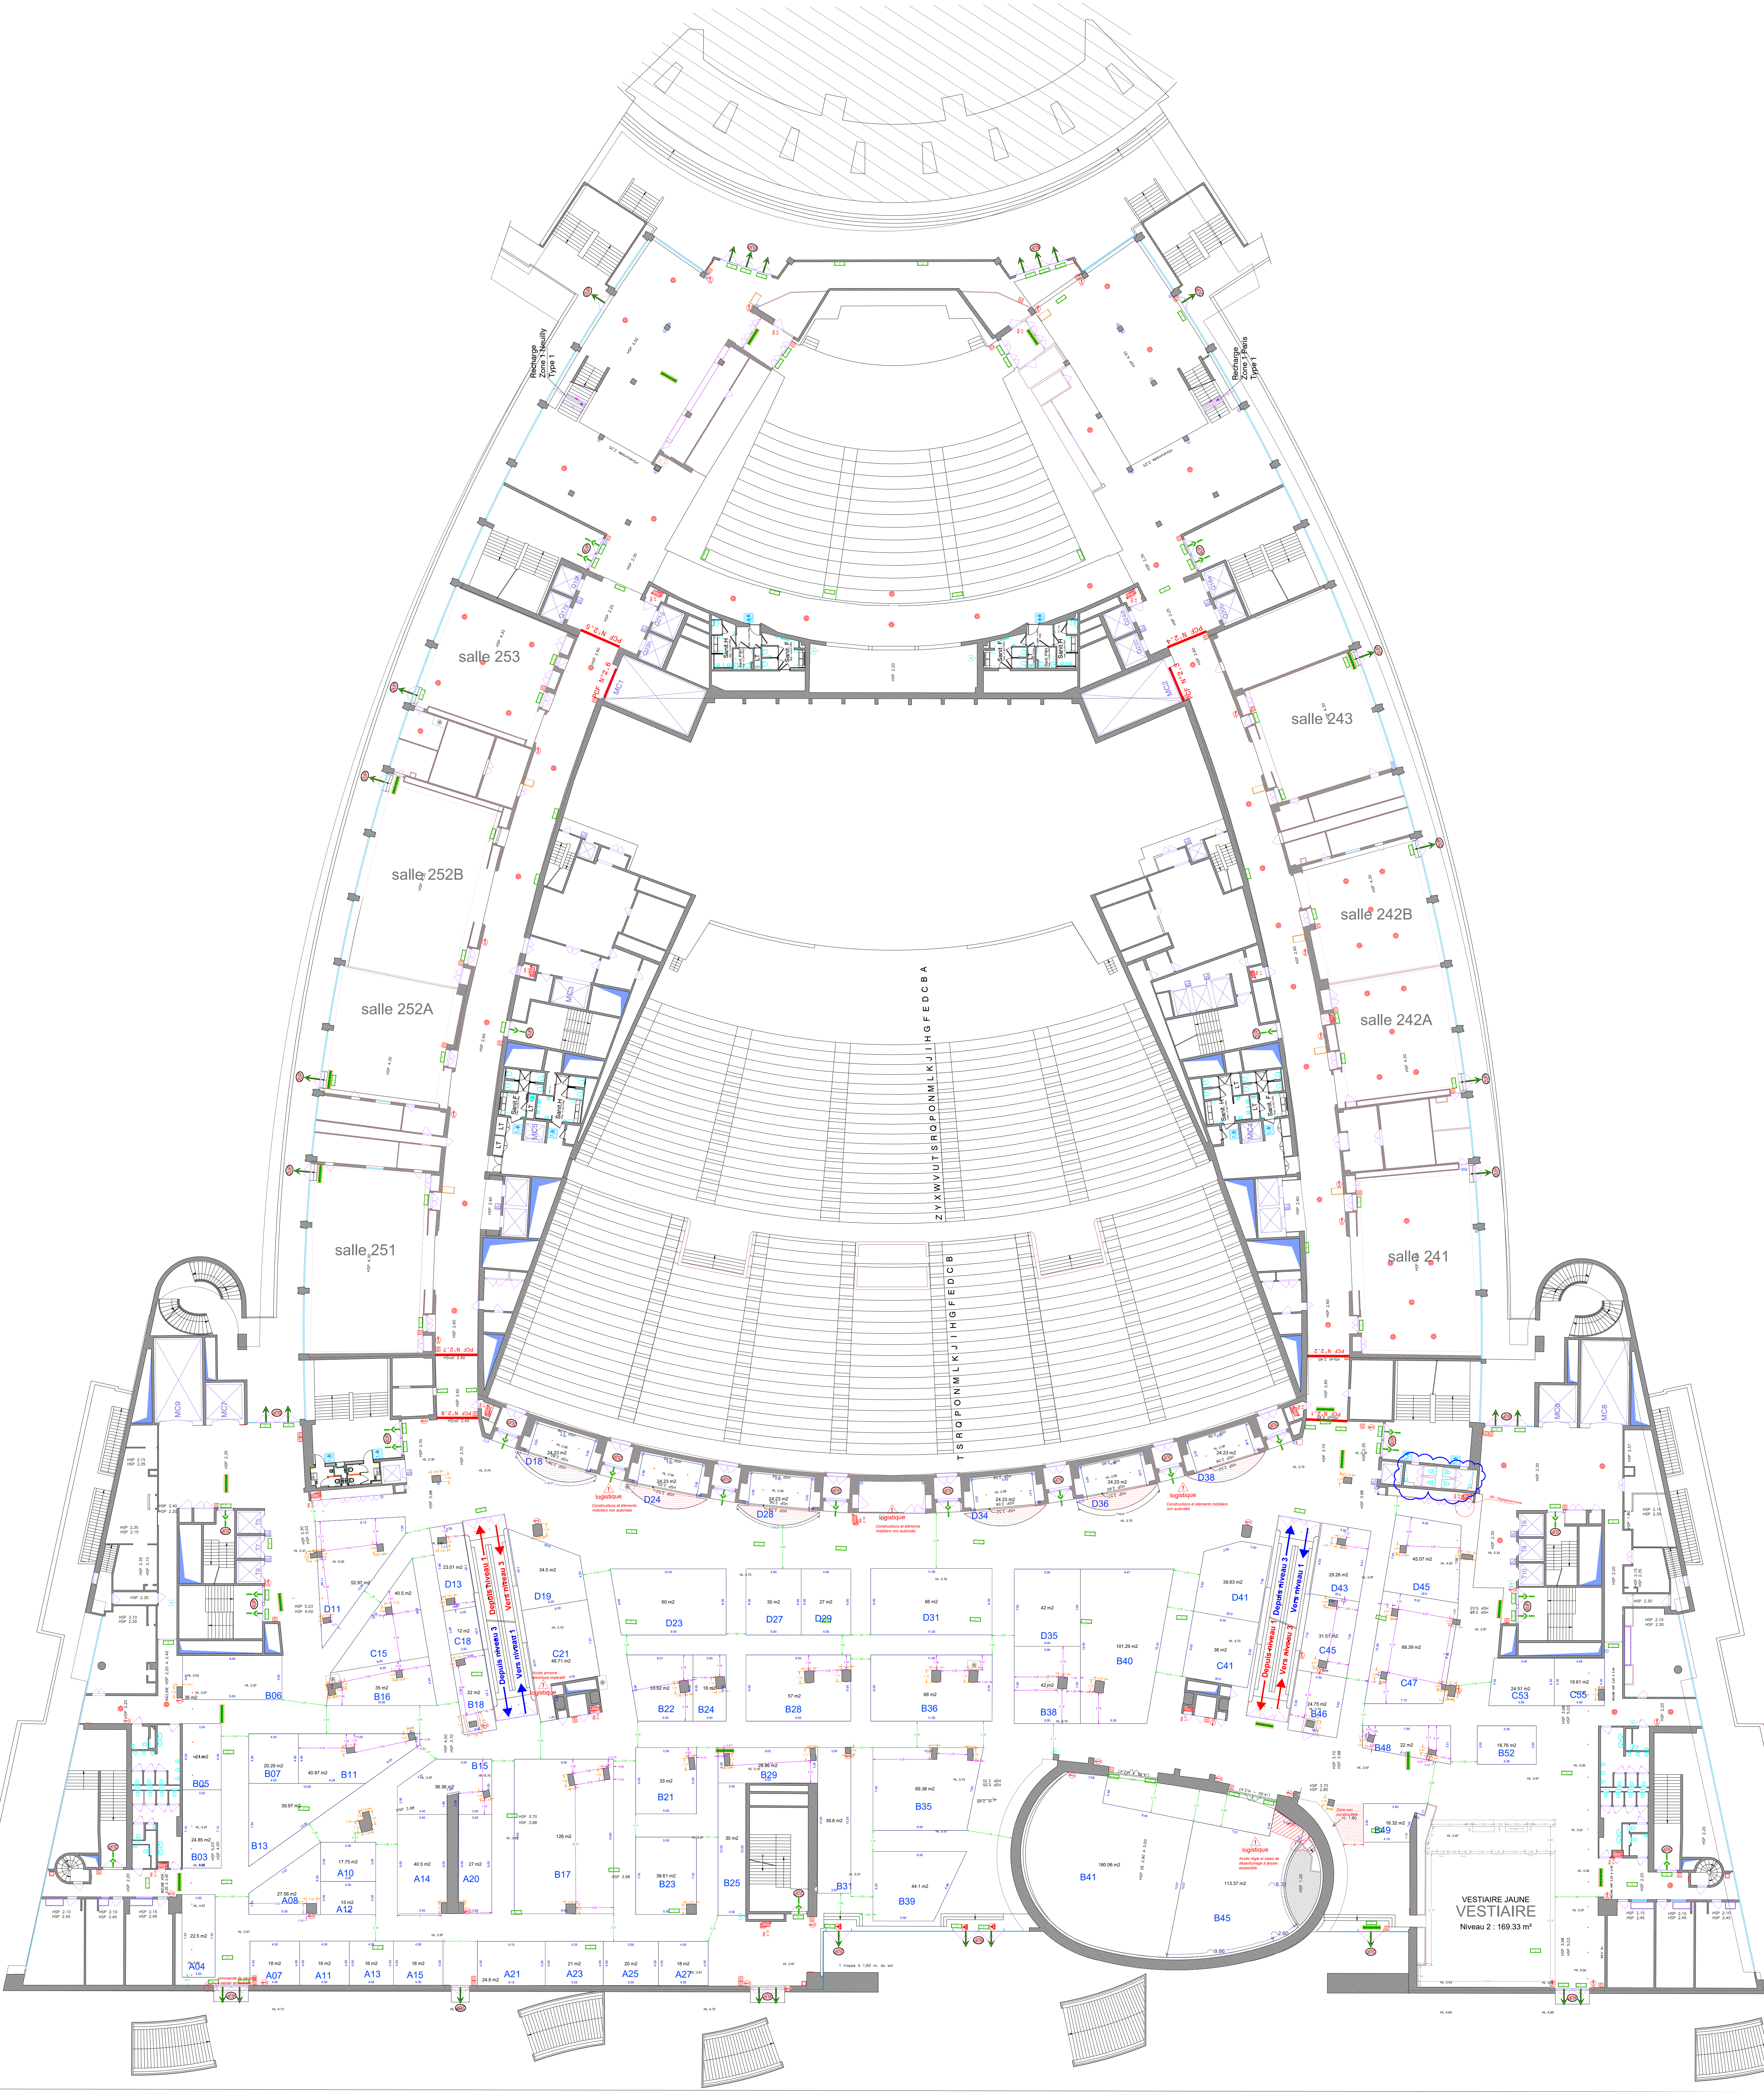

Niveau 2 - 11 juillet 2023

Y:\kipsa\MapPlans\SMI1223\SMI 2023_NIVEAU 2.dwg

s.i.Mi.

12, 13 & 14 décembre 2023

Palais des Congrès — Paris

Légende :

Poteau

R.I.A (Robinet d'Incendie Armé)

Spécificité technique contacter le

service logistique pour plus

d'informations

Cotes stand

Distance stand <-> poteau

Cotes poteau

Cotes d'allée

DIRECTION TECHNIQUE ET LOGISTIQUE
ANTONY PARC II
10 PLACE DU GÉNÉRAL DE GAULLE
BP 20156 - 92186 ANTONY CEDEX
01 75 06 76 66 - salonsmi@inpro-digital.com